


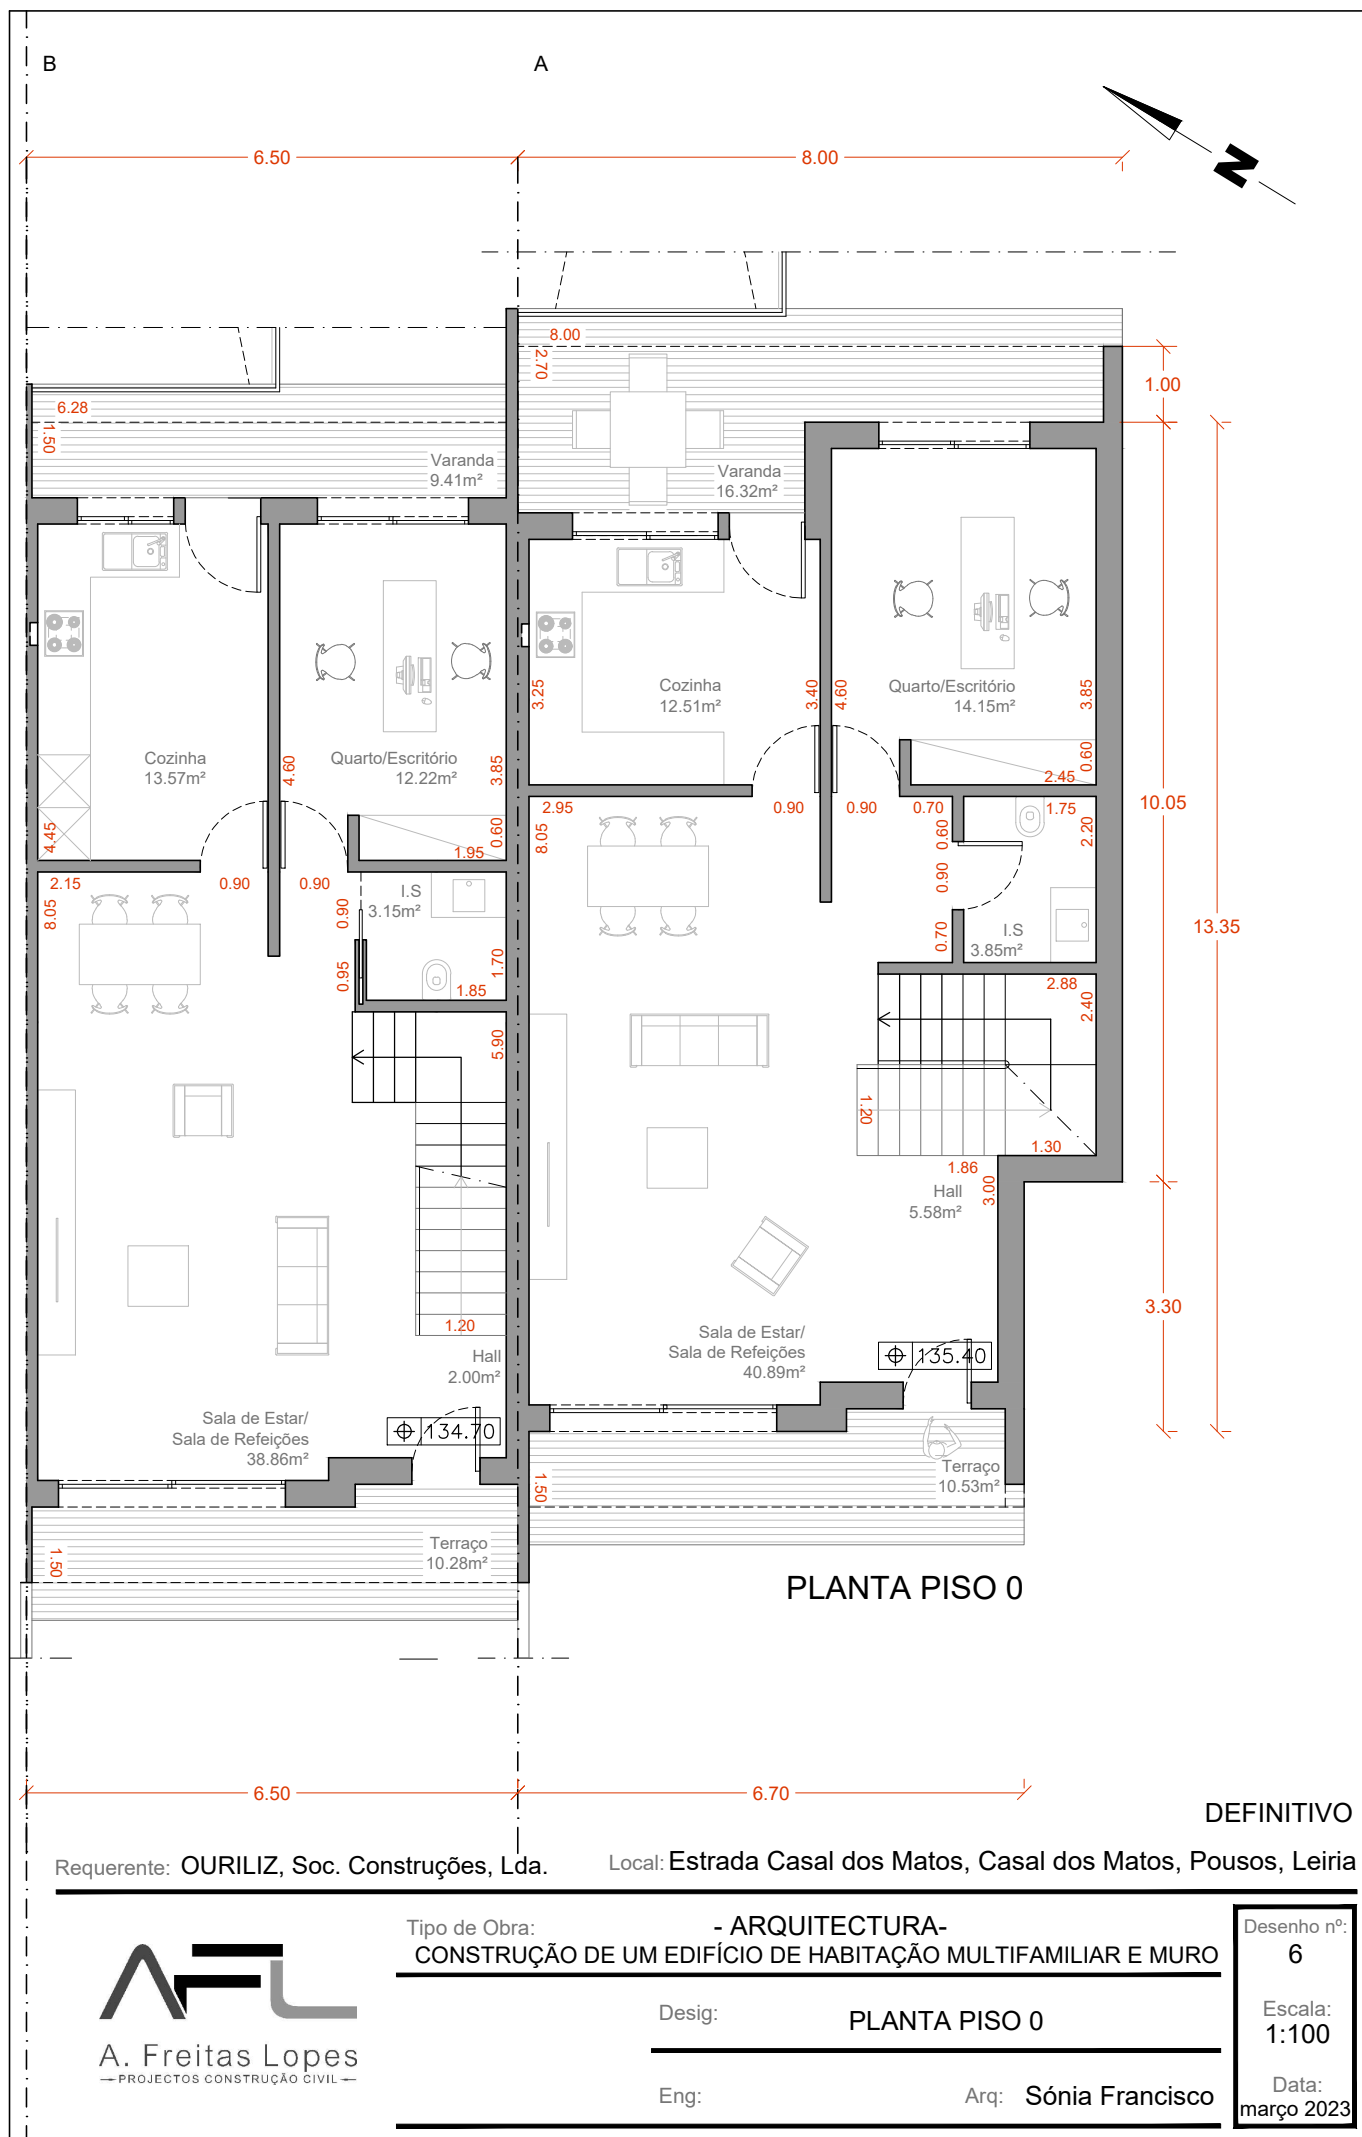

DEFINITIVO

Requerente: OURILIZ, Soc. Construções, Lda.

Local: Estrada Casal dos Matos, Casal dos Matos, Pousos, Leiria

A. Freitas Lopes
— PROJECTOS CONSTRUÇÃO CIVIL —

Tipo de Obra: - ARQUITECTURA-
CONSTRUÇÃO DE UM EDIFÍCIO DE HABITAÇÃO MULTIFAMILIAR E MURO


Desig: PLANTA PISO 0


Eng: Arq: Sónia Francisco

Desenho nº: 6

Escala: 1:100

Data: março 2023

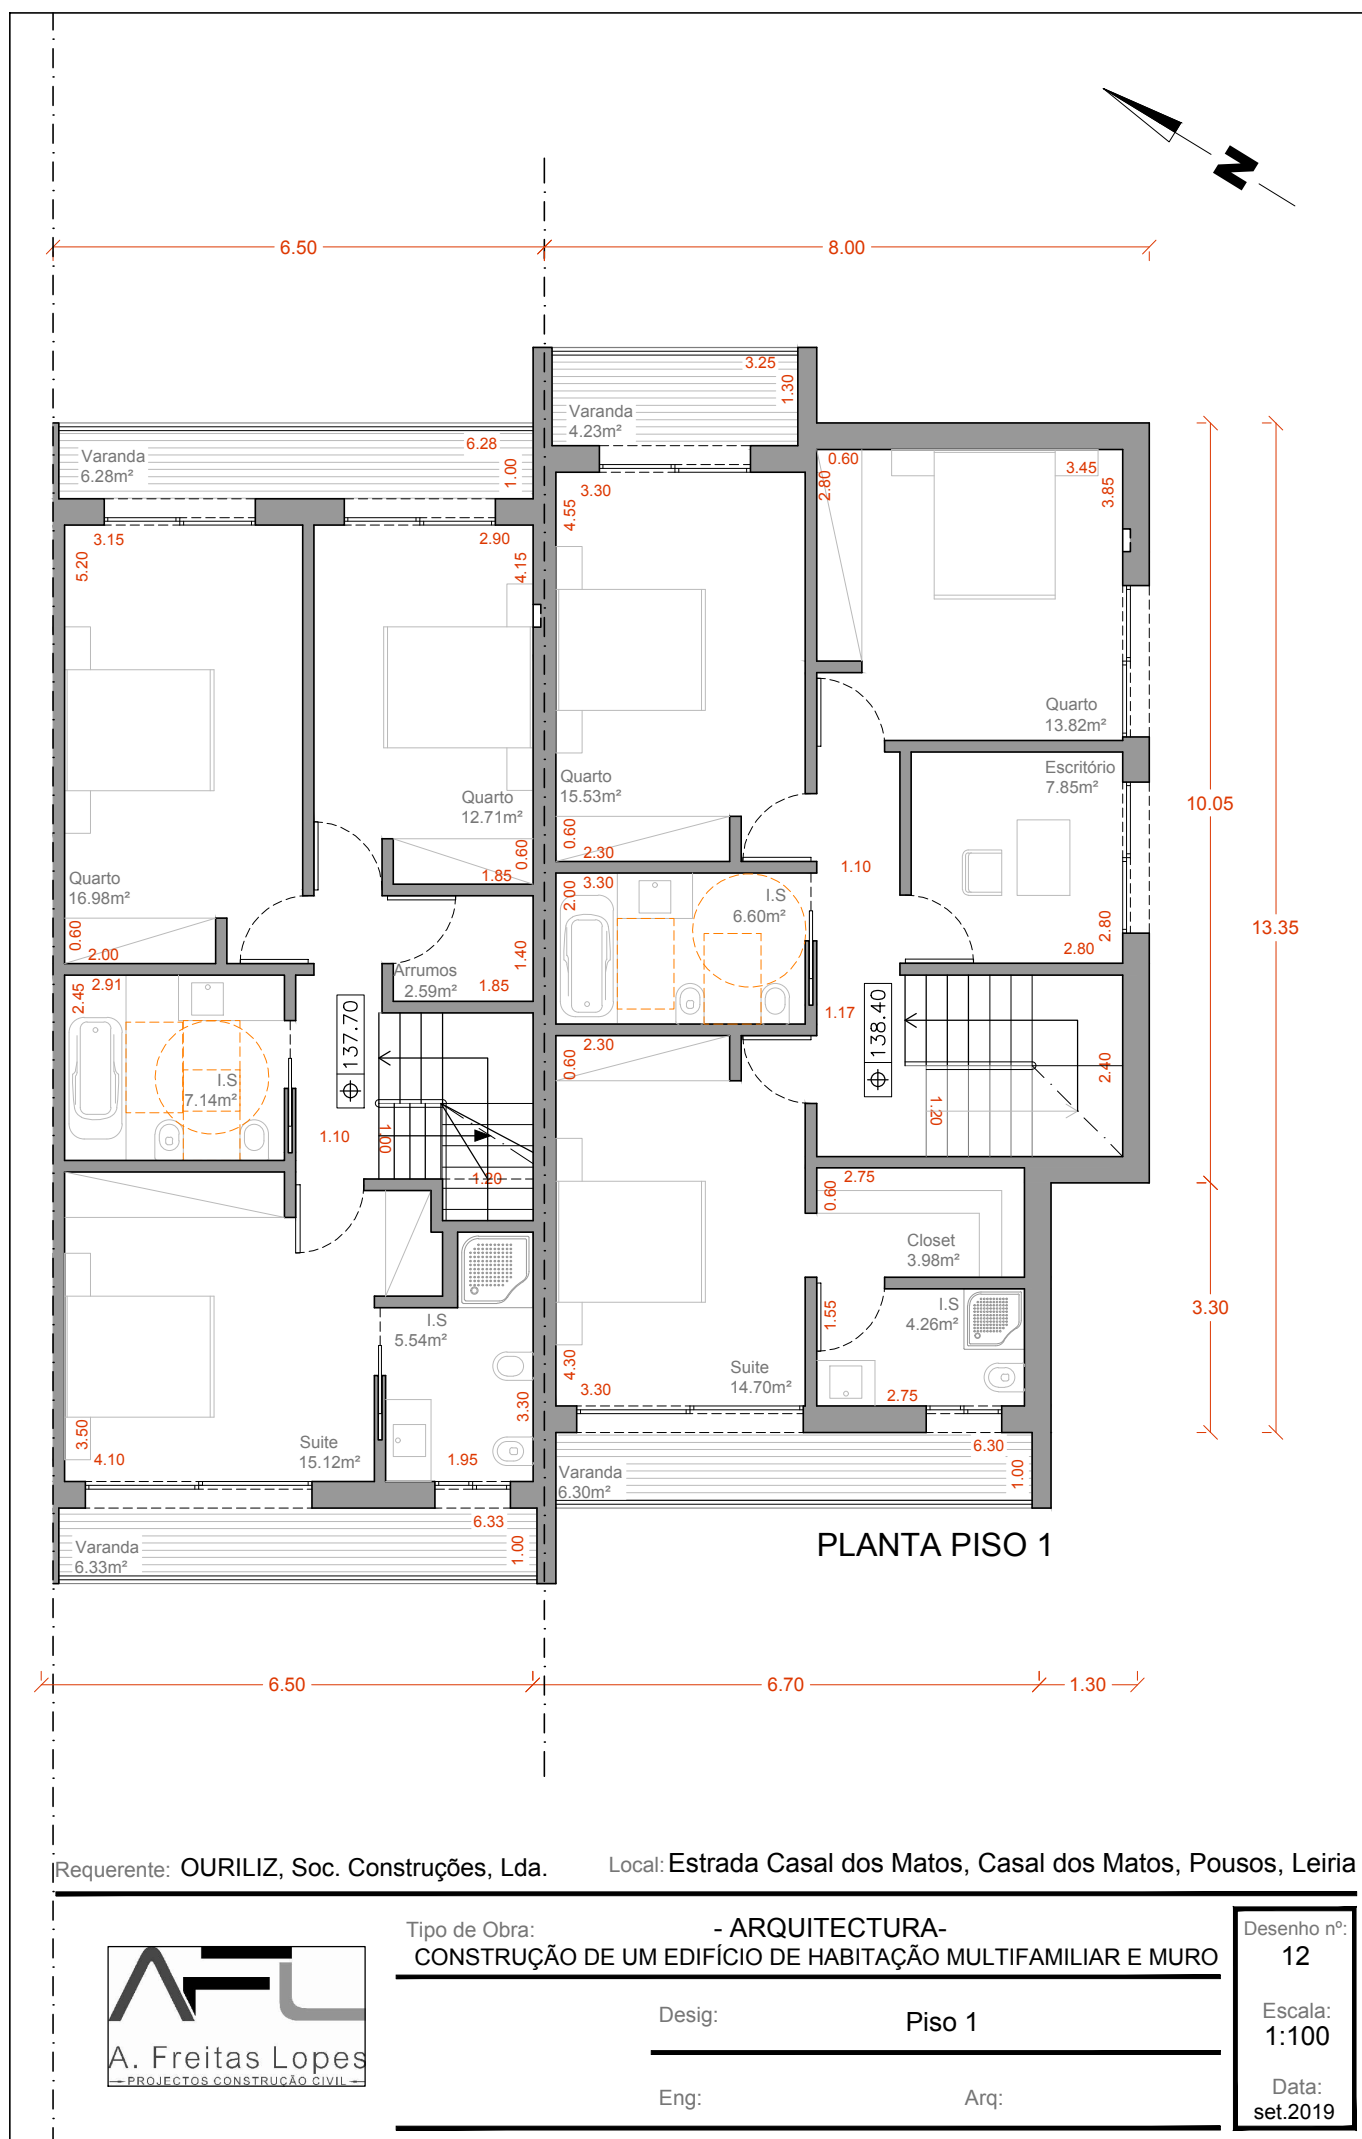

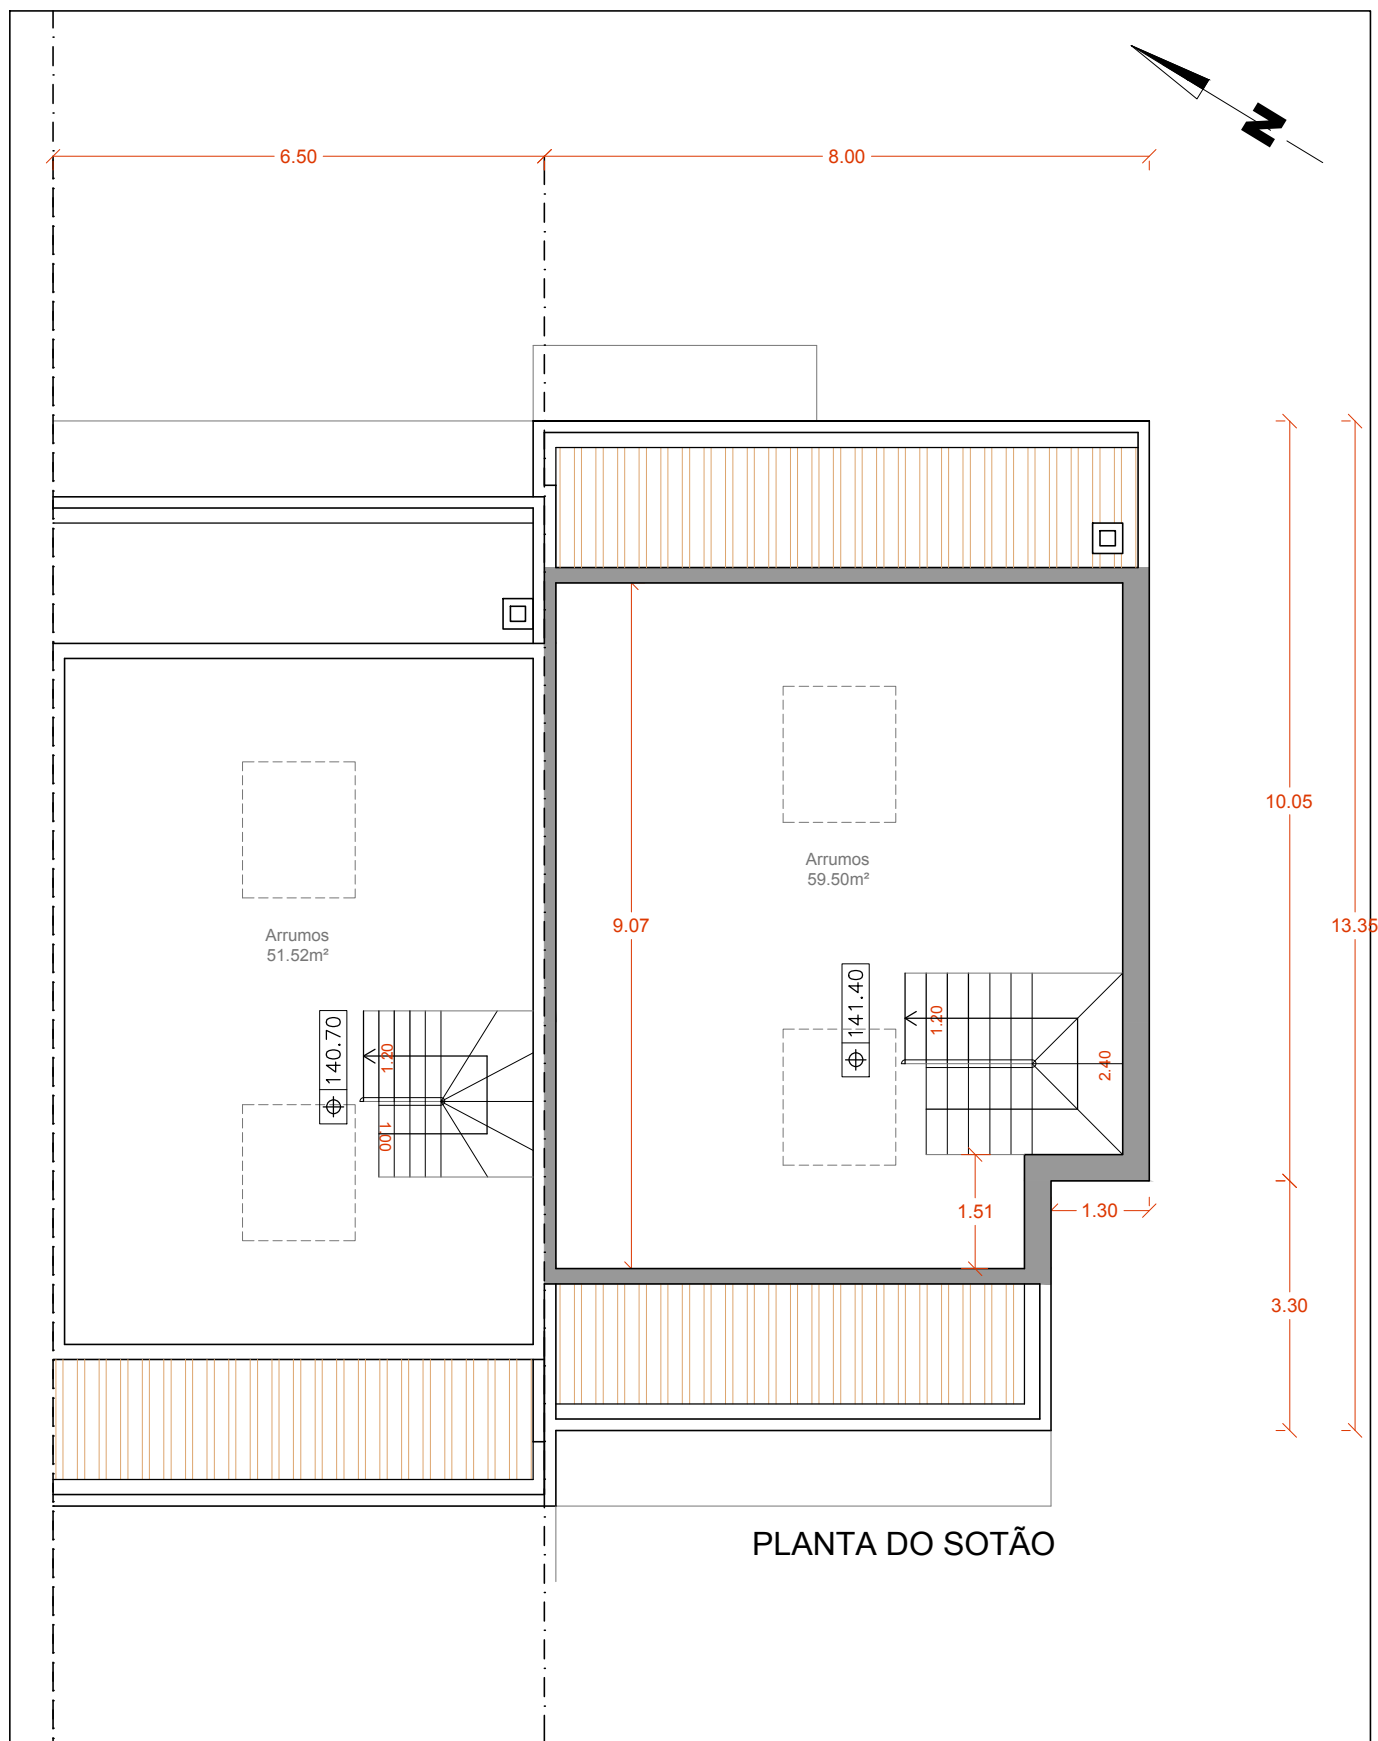

Requerente: OURILIZ, Soc. Construções, Lda.

Local: Estrada Casal dos Matos, Casal dos Matos, Pousos, Leiria



Tipo de Obra: - ARQUITECTURA-
CONSTRUÇÃO DE UM EDIFÍCIO DE HABITAÇÃO MULTIFAMILIAR E MURO

Desig: SOTÃO

Eng: Arq:

Desenho nº:
12

Escala:
1:100

Data:
set.2019



ALÇADO POENTE

LEGENDA

- ① - Reboco areado, pintado a tinta flexível impermeabilizante de cor branca
- ② - Reboco areado, pintado a tinta flexível impermeabilizante de cor castanha
- ③ - Cobertura em telha cerâmica cor vermelha
- ④ - Caixilharia em PVC
- ⑤ - Vidro duplo incolor
- ⑥ - Peitoril e soleira em pedra moleano
- ⑦ - Guarda em aço inox e vidro
- ⑧ - Porta ou portão exterior, estrutura metálica

Requerente: OURILIZ, Soc. Construções, Lda.

Local: Estrada Casal dos Matos, Casal dos Matos, Pousos, Leiria



Tipo de Obra:

- ARQUITECTURA-
CONSTRUÇÃO DE UM EDIFÍCIO DE HABITAÇÃO MULTIFAMILIAR E MURO

Desig:

ALÇADO POENTE

Eng:

Arq:

Desenho nº:

12

Escala:
1:100

Data:
set.2019